



## II. ERANSKINA / ANEXO II




ArcelorMittal Etxebarri enpresak emandako planoak / Planos facilitados por la empresa ArcelorMittal Etxebarri

100.022

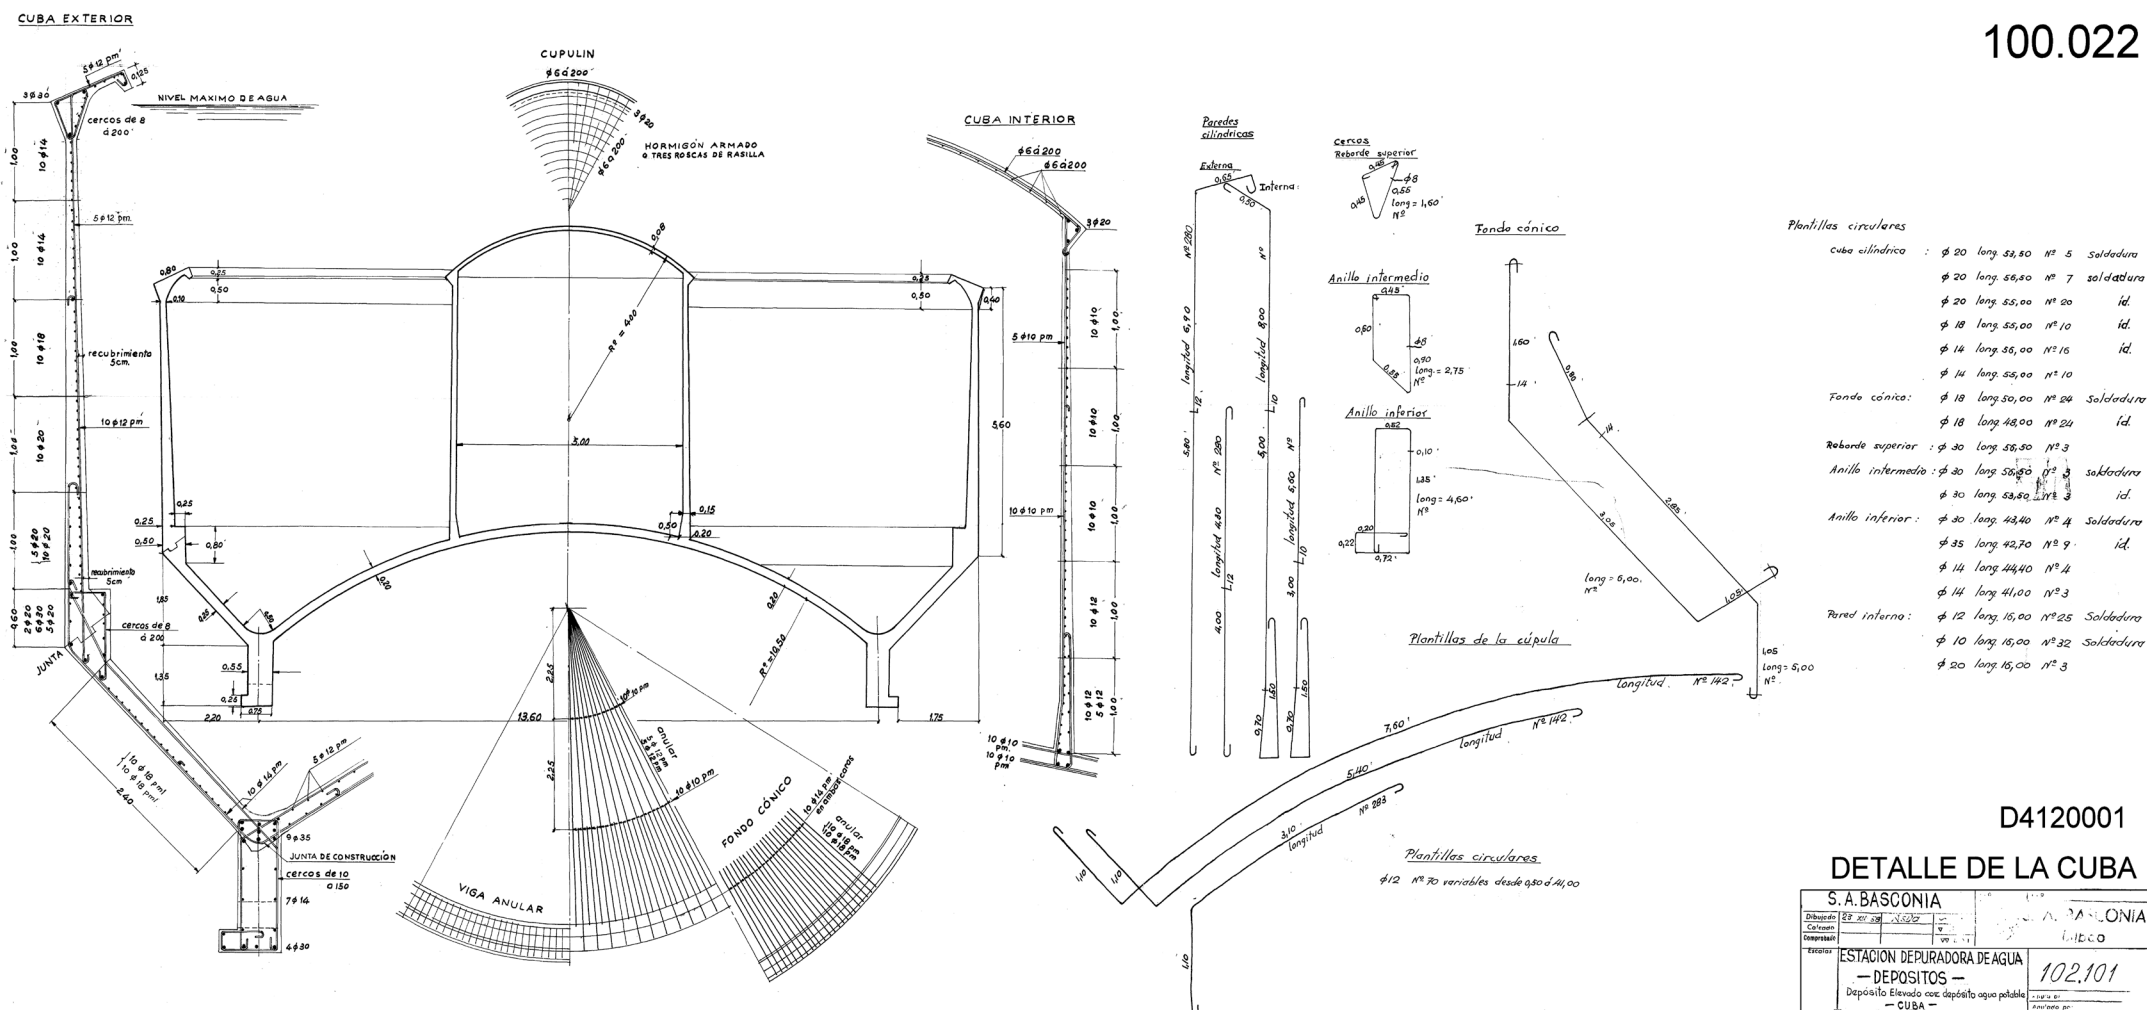

100023

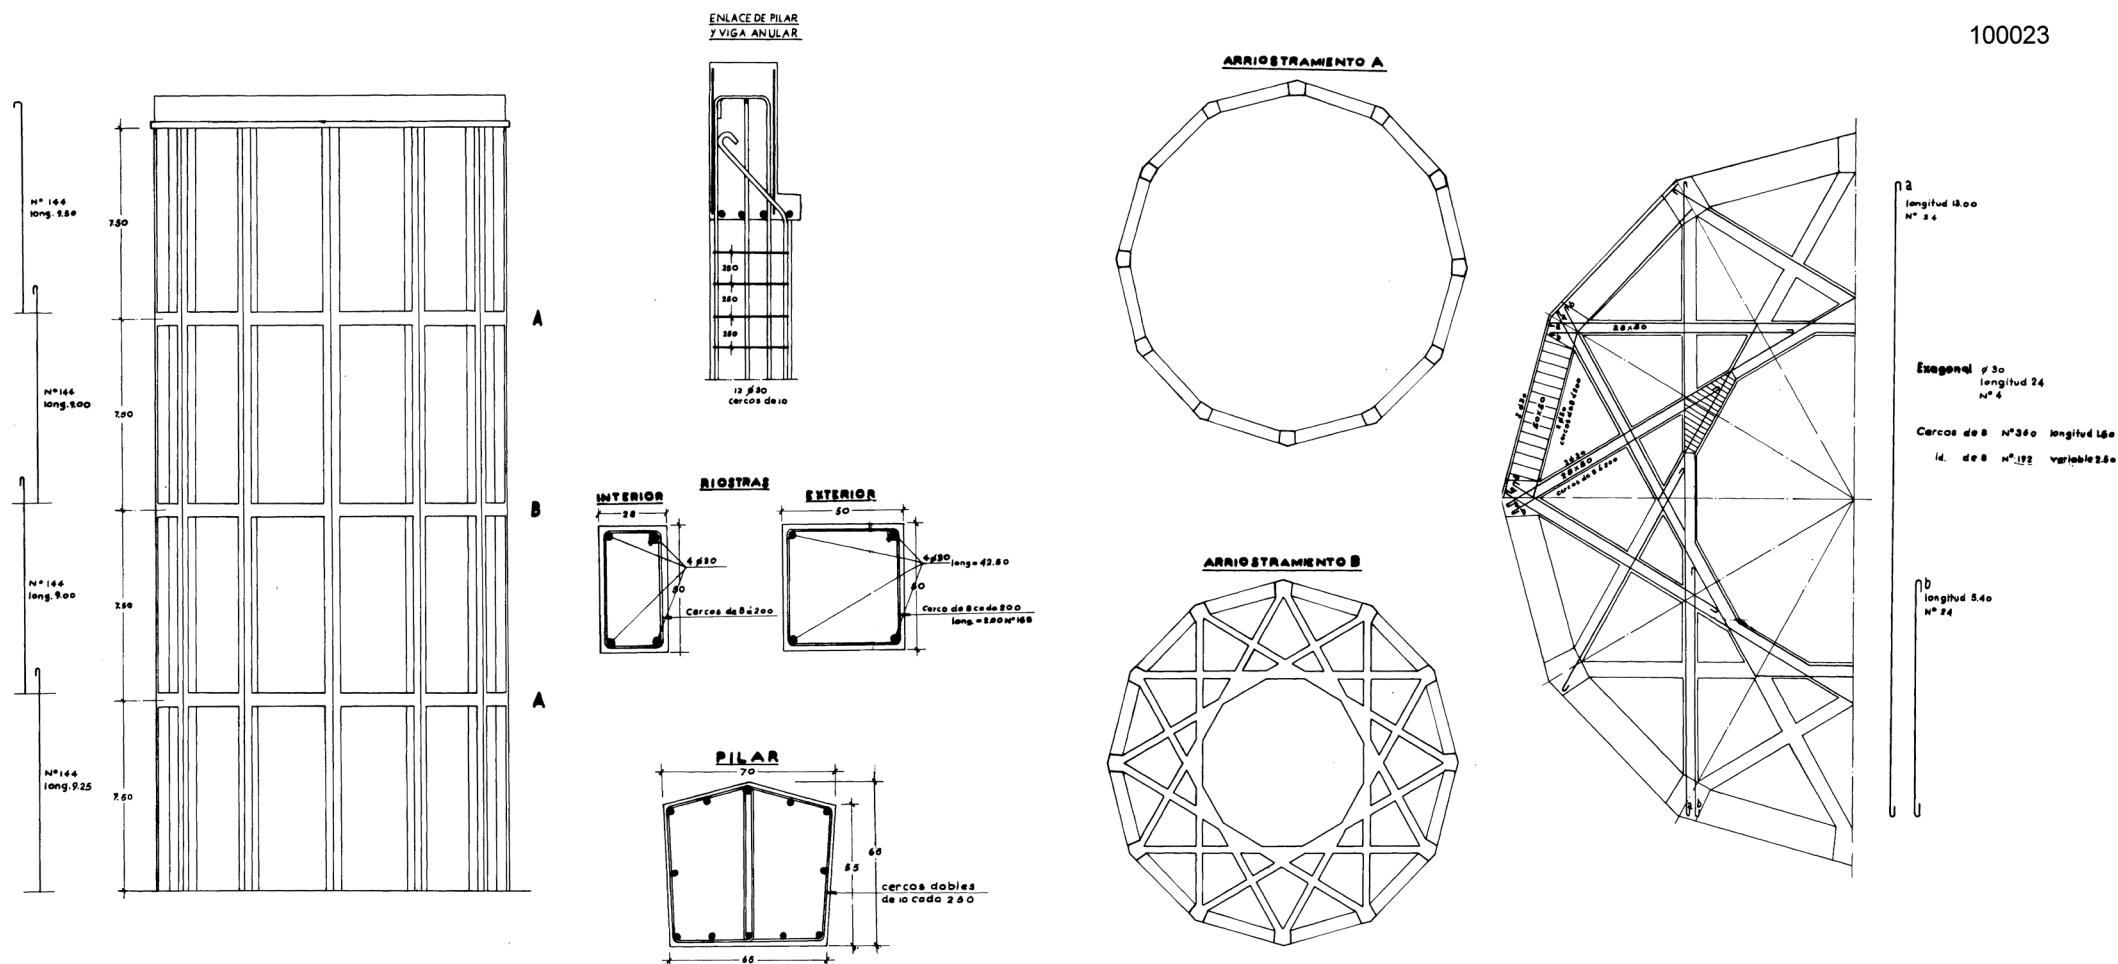

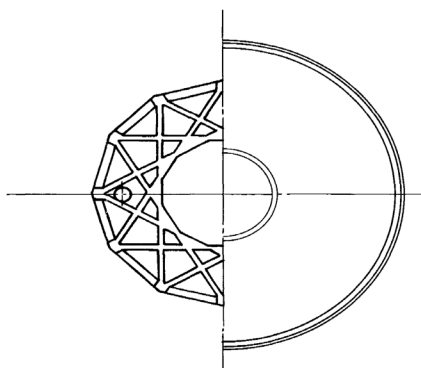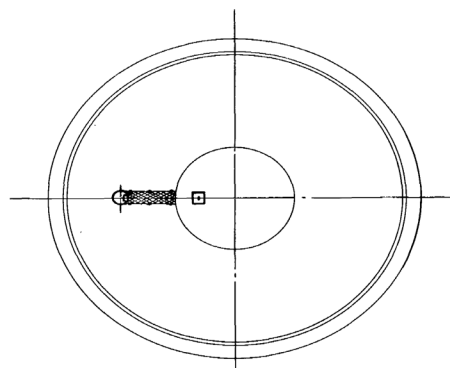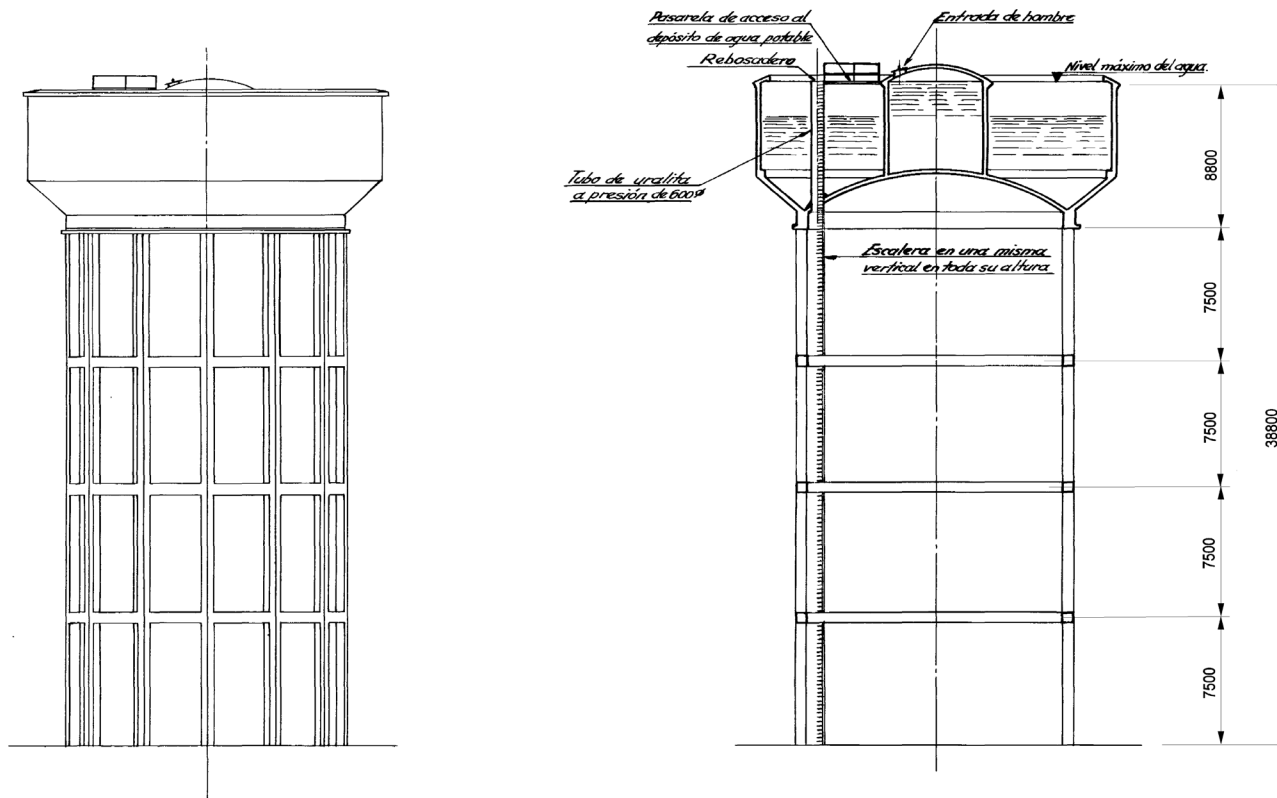

**D4120004**

|                                            |               |            |  |                       |             |
|--------------------------------------------|---------------|------------|--|-----------------------|-------------|
| Elevación                                  |               | Sección    |  | Corte                 |             |
| Estación depuradora de agua                |               |            |  |                       |             |
| Elaborado                                  | 16-3-61       | Verificado |  | S. A. BASCONIA Bilbao |             |
| Escalera                                   | - DEPOSITOS - |            |  |                       | 102.500     |
| Depósito elevado con depósito agua potable |               |            |  |                       | Anula el    |
| Disposición Esquemática                    |               |            |  |                       | Anulado por |