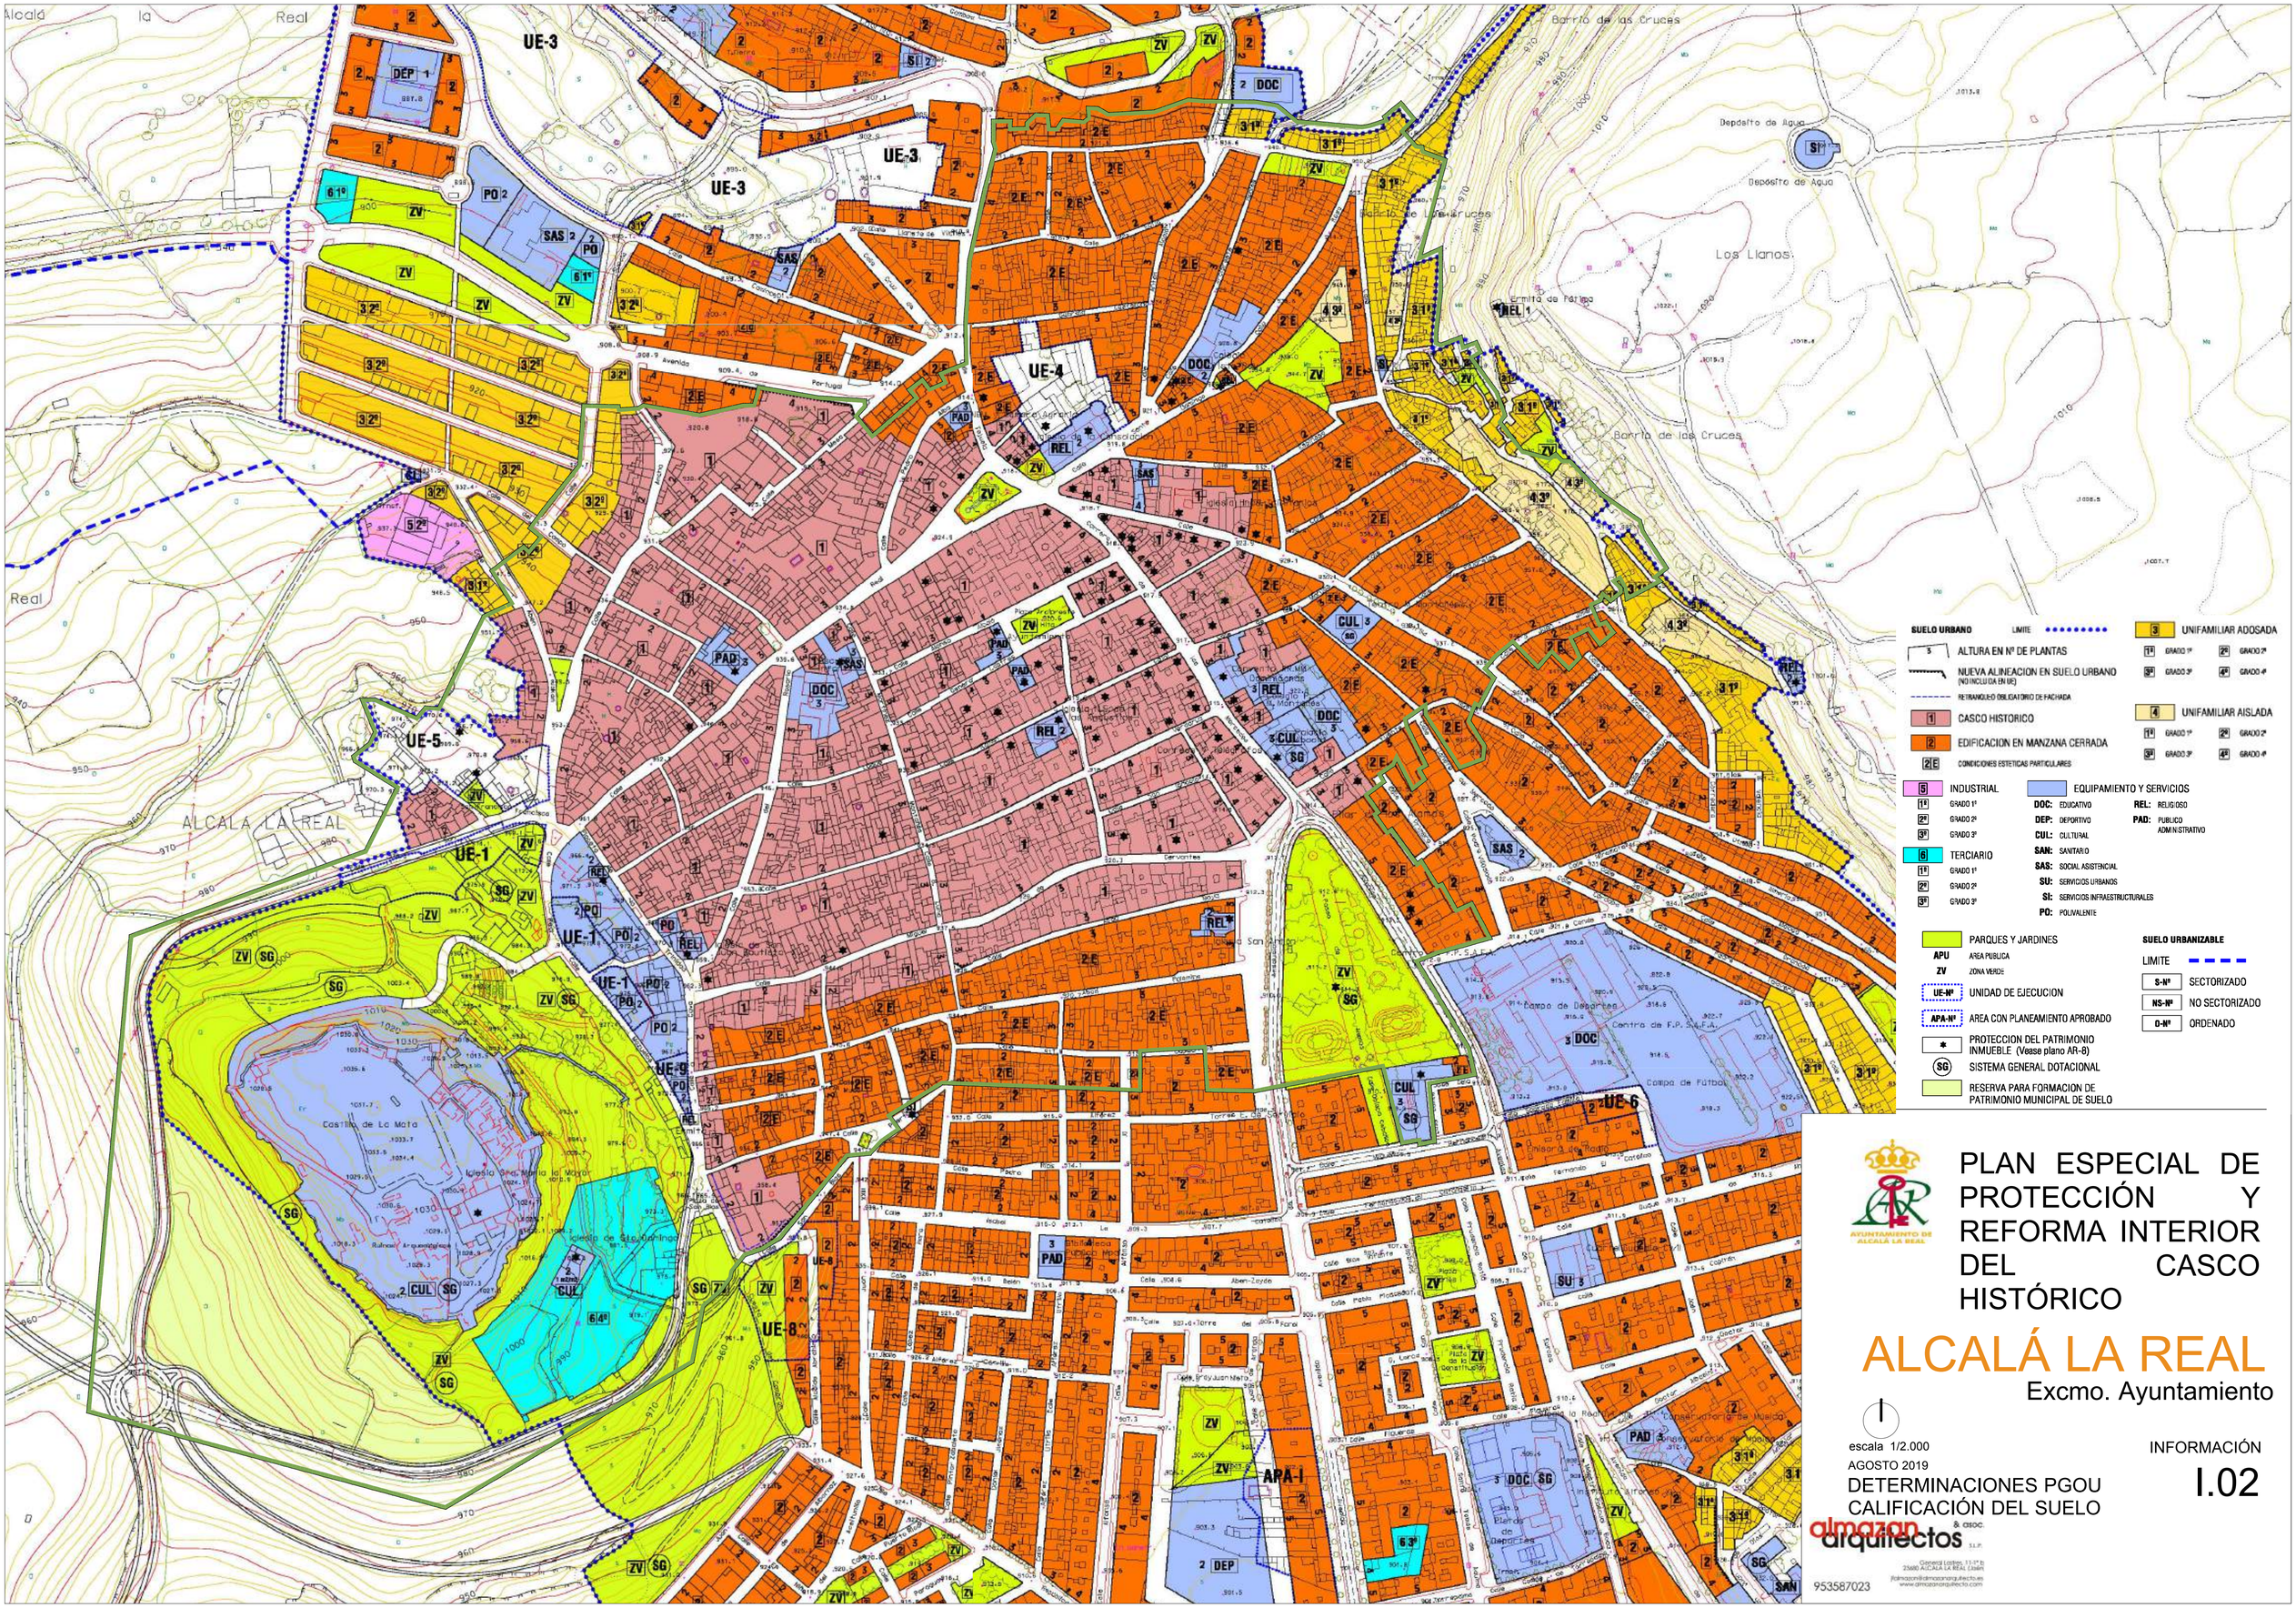


SUELO URBANO — LIMITE

5 ALTURA EN Nº DE PLANTAS

NUEVA ALINEACION EN SUELO URBANO (NO INCLUIDA EN UE)

RETRANQUEO OBLIGATORIO DE FACHADA

1 CASCO HISTORICO

2 EDIFICACION EN MANZANA CERRADA

2E CONDICIONES ESTETICAS PARTICULARES

5 INDUSTRIAL
- 1º GRADO 1º
- 2º GRADO 2º
- 3º GRADO 3º

6 TERCIARIO
- 1º GRADO 1º
- 2º GRADO 2º
- 3º GRADO 3º

3 UNIFAMILIAR ADOSADA
- 1º GRADO 1º
- 2º GRADO 2º
- 3º GRADO 3º
- 4º GRADO 4º

4 UNIFAMILIAR AISLADA
- 1º GRADO 1º
- 2º GRADO 2º
- 3º GRADO 3º
- 4º GRADO 4º

EQUIPAMIENTO Y SERVICIOS
- DOC: EDUCATIVO
- DEP: DEPORTIVO
- CUL: CULTURAL
- SAN: SANITARIO
- SAS: SOCIAL ASISTENCIAL
- SU: SERVICIOS URBANOS
- SI: SERVICIOS INFRAESTRUCTURALES
- PO: POLIVALENTE
- REL: RELIGIOSO
- PAD: PUBLICO ADMINISTRATIVO

PARQUES Y JARDINES

APU AREA PUBLICA

ZV ZONA VERDE

UE-Nº UNIDAD DE EJECUCION

APA-Nº AREA CON PLANEAMIENTO APROBADO

* PROTECCION DEL PATRIMONIO INMUEBLE (Vease plano AR-8)

SG SISTEMA GENERAL DOTACIONAL

RESERVA PARA FORMACION DE PATRIMONIO MUNICIPAL DE SUELO

SUELO URBANIZABLE

LIMITE

S-Nº SECTORIZADO

NS-Nº NO SECTORIZADO

O-Nº ORDENADO

AYUNTAMIENTO DE ALCALÁ LA REAL

PLAN ESPECIAL DE PROTECCIÓN Y REFORMA INTERIOR DEL CASCO HISTÓRICO

ALCALÁ LA REAL

Excmo. Ayuntamiento

escala 1/2.000

AGOSTO 2019

DETERMINACIONES PGOU
CALIFICACIÓN DEL SUELO

INFORMACIÓN

I.02

almazan arquitectos & csoc. S.L.P.
General Lobres, 11-1º b
23680 ALCALÁ LA REAL (Jaén)
953587023
jlalmazan@almazanarquitecto.es
www.almazanarquitecto.com